


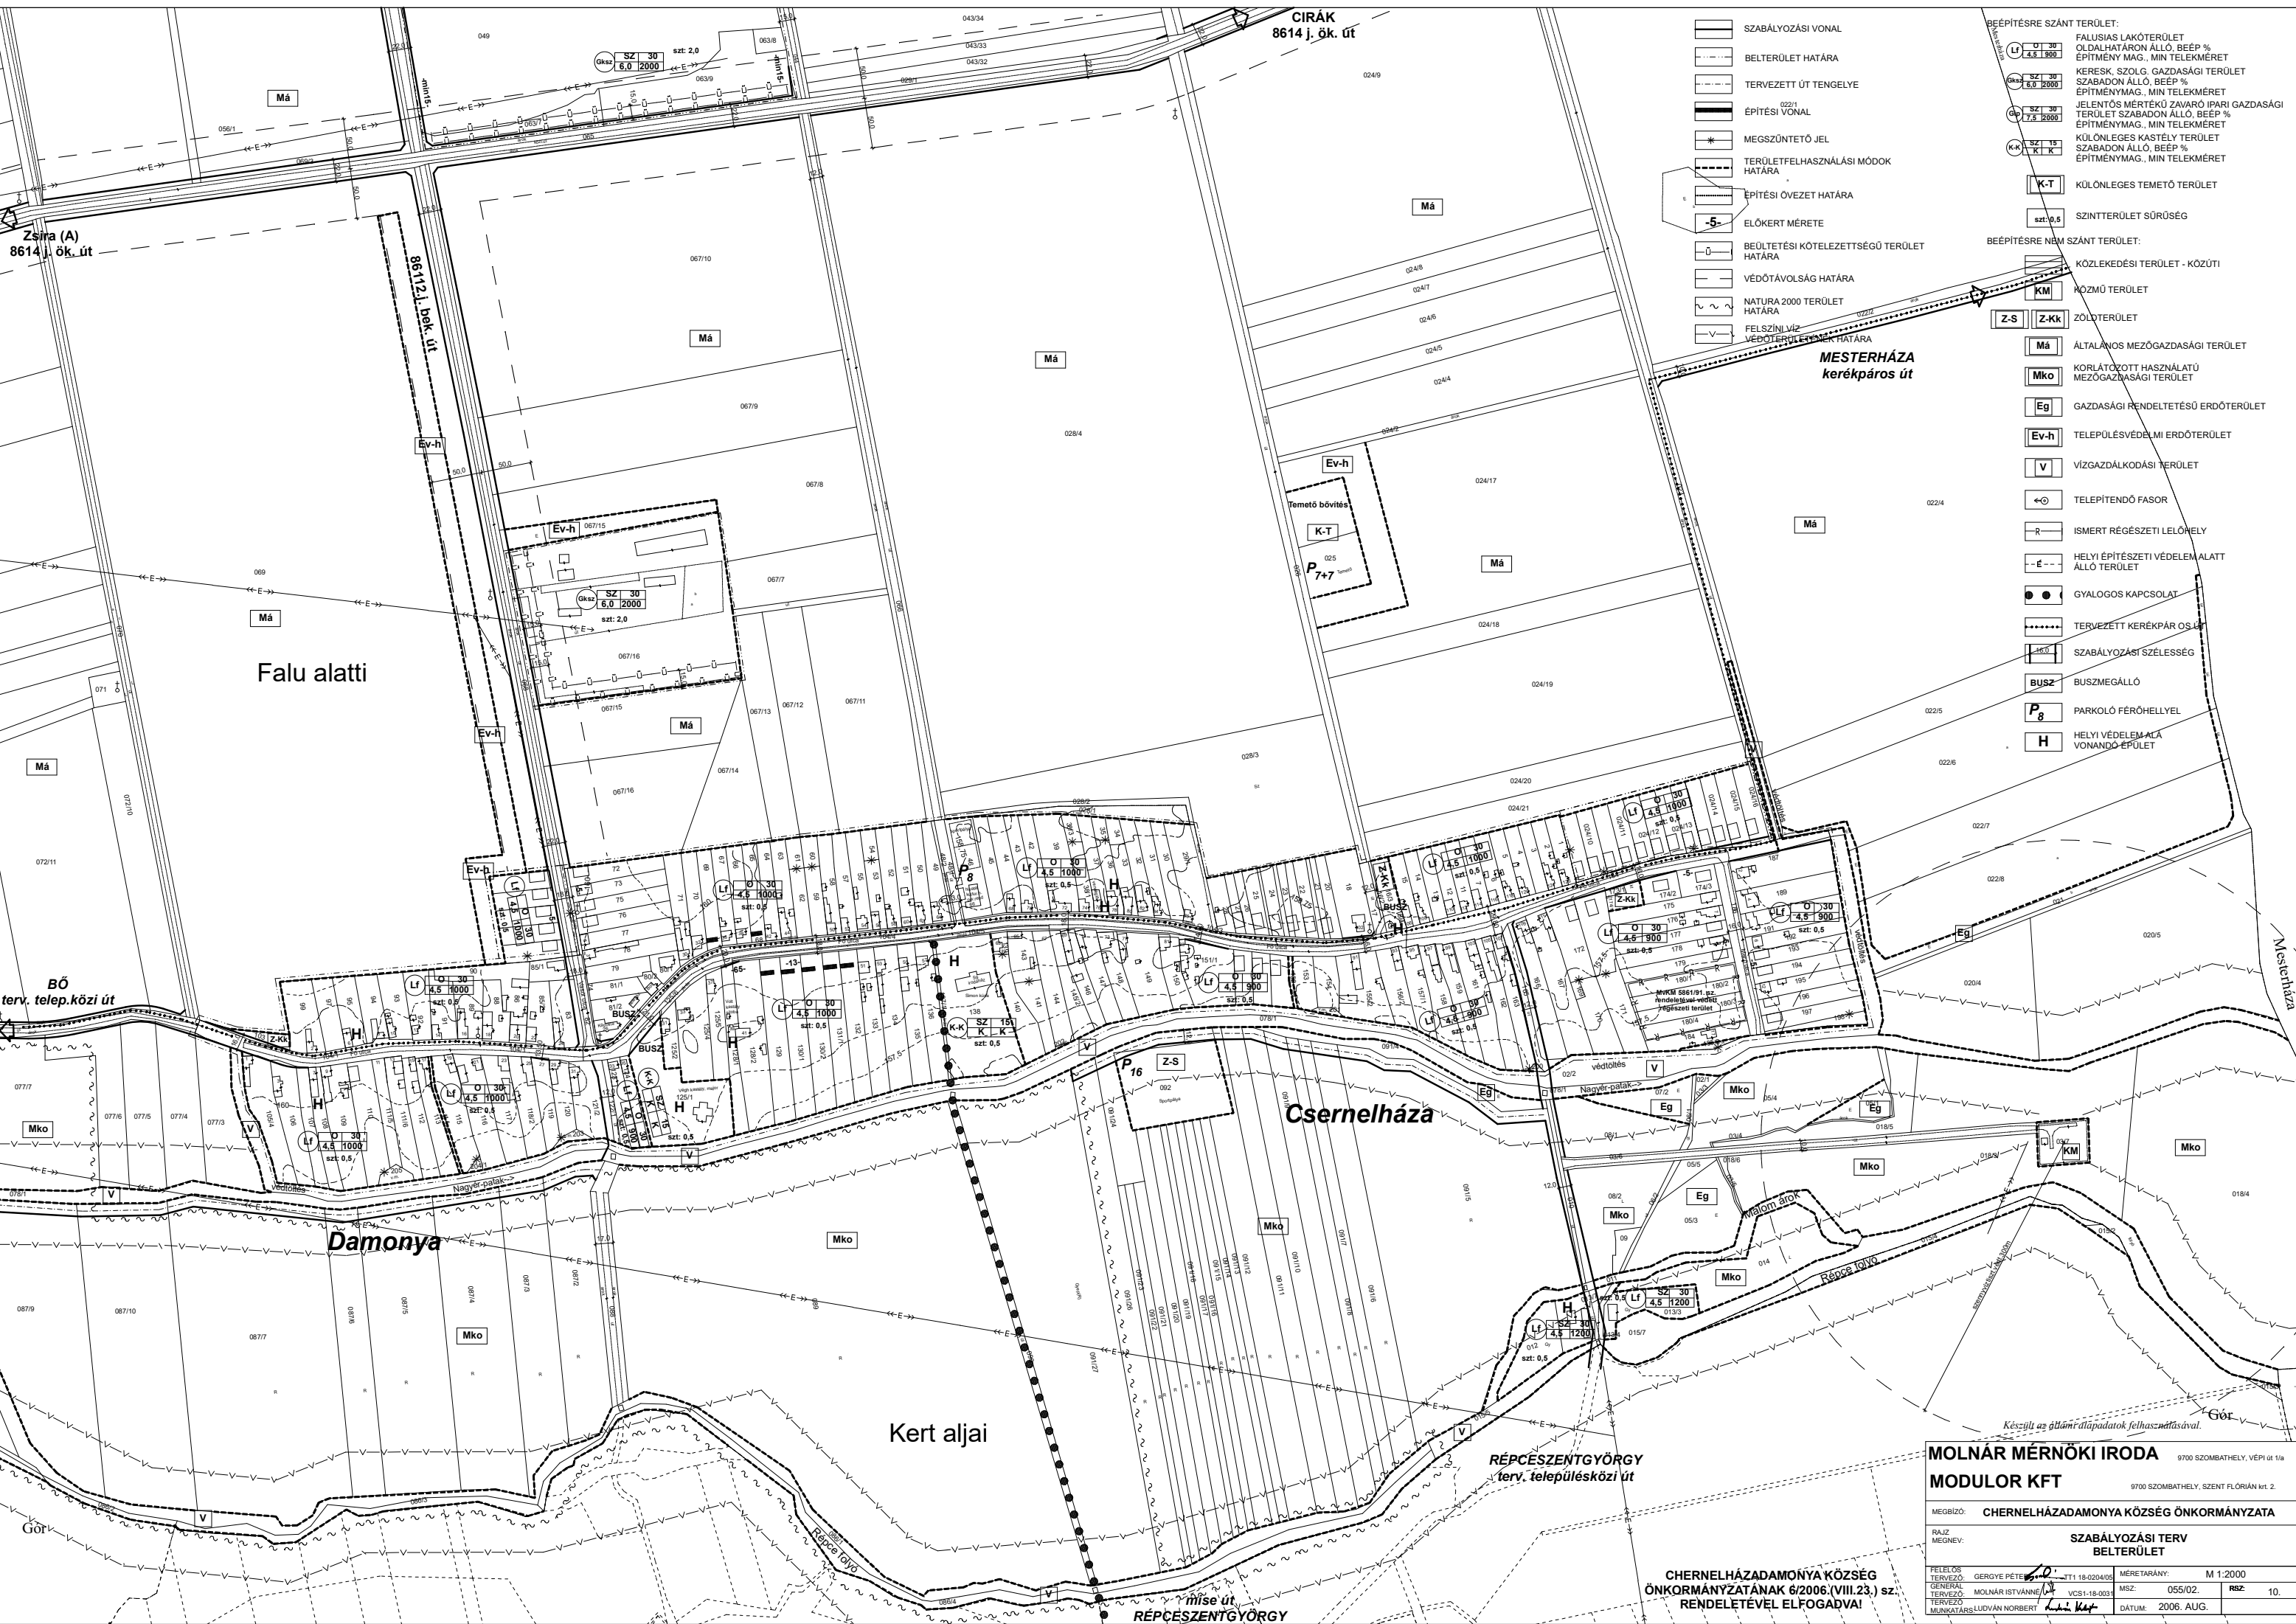

- SZABÁLYOZÁSI VONAL
- - - BELTERÜLET HATÁRA
- - - TERVEZETT ÚT TENGELYE
- ÉPÍTÉSI VONAL
- * MEGSZÜNTETŐ JEL
- - - TERÜLETFELHASZNÁLÁSI MÓDOK HATÁRA
- - - ÉPÍTÉSI ÖVEZET HATÁRA
- 5- ELŐKERT MÉRETE
- BEÜLTETÉSI KÖTELEZETTSÉGÜ TERÜLET HATÁRA
- VÉDŐTÁVOLSÁG HATÁRA
- ~ NATURA 2000 TERÜLET HATÁRA
- ~ FELSZÍNI VÍZ VÉDŐTERÜLET HATÁRA

- BEÉPÍTÉSRE SZÁNT TERÜLET:
- LI SZ 30 4,5 1000
 - OKSZ SZ 30 6,0 2000
 - OKSZ SZ 30 7,5 2000
 - K-K SZ 15 K K
 - K-T KÜLÖNLEGES TEMETŐ TERÜLET
 - szt:0,5 SZINTTERÜLET SÜRÜSÉG
- BEÉPÍTÉSRE NEM SZÁNT TERÜLET:
- KM KÖZLEKEDÉSI TERÜLET - KÖZÚTI
 - KM KÖZMŰ TERÜLET
 - Z-S ZÖLŐTERÜLET
 - Má ÁLTALÁNOS MEZŐGAZDASÁGI TERÜLET
 - Mko KORLÁTOZOTT HASZNÁLATÚ MEZŐGAZDASÁGI TERÜLET
 - Eg GAZDASÁGI RENDELTESETÜ ERDŐTERÜLET
 - Ev-h TELEPÜLÉSVÉDELMI ERDŐTERÜLET
 - V VÍZGAZDÁLKODÁSI TERÜLET
 - ←○ TELEPÍTENDŐ FASOR
 - R ISMERT RÉGÉSZETI LEHÉLY
 - É- HELYI ÉPÍTÉSZETI VÉDELEM ALATT ÁLLÓ TERÜLET
 - GYALOGOS KAPCSOLAT
 - TERVEZETT KERÉKPÁROS ÚT
 - 100 SZABÁLYOZÁSI SZÉLESSÉG
 - BUSZ BUSZMEGÁLLÓ
 - P₈ PARKOLÓ FÉRŐHELYEL
 - H HELYI VÉDELEM ALÁ VONANDÓ ÉPÜLET

Készült az általános adatok felhasználásával.

MOLNÁR MÉRNÖKI IRODA		9700 SZOMBATHELY, VEPI út 1/a
MODULOR KFT		9700 SZOMBATHELY, SZENT FLÓRIÁN krt. 2.
MEGBÍZÓ: CHERNELHÁZADAMONYA KÖZSÉG ÖNKORMÁNYZATA		
RAJZ MEGNEVEZÉS: SZABÁLYOZÁSI TERV BELTERÜLET		
FELELŐS TERVEZŐ: GERGYE PÉTER	TERVEZÉS: T1 18-0204/03	MÉRTERÁNY: M 1:2000
GENERAL TERVEZŐ: MOLNÁR ISTVÁN	MSZ: VCS-18-003	MSZ: 055/02. RSZ: 10.
TERVEZŐ MUNKATÁRS: LUDVÁN NORBERT	DÁTUM: 2006. AUG.	

CHERNELHÁZADAMONYA KÖZSÉG
ÖNKORMÁNYZATÁNAK 6/2006.(VIII.23.) sz.
RENDELETÉVEL ELFOGADVA!